

DOSTAWCA ROZWIĄZAŃ

SILPUR Sp. z o. o.
 ul. Wagonowa 10
 53-609 Wrocław
 www.silpur.pl

tel: +48 71 733 65 15
 tel: +48 71 349 96 12
 Sebastian tel.: 534 77 00 99
 Roman tel.: 604 777 848
 e-mail: biuro@silpur.pl

NAZWA RYSUNKU:

DETALE DACHU PŁASKIEGO
 OBRÓBKA ŚWIETLIKA

OPRACOWANIE:

arch. Piotr Korejwo

DATA

06-2012


SKALA

1:10

NR RYS.

D-01

WPUST DACHOWY
 PIANA SILPURSYSTEM SP55
 POWŁOKA UV
 ISTNIEJĄCY STROP
 ISTNIEJĄCA POKRYCIE DACHOWE

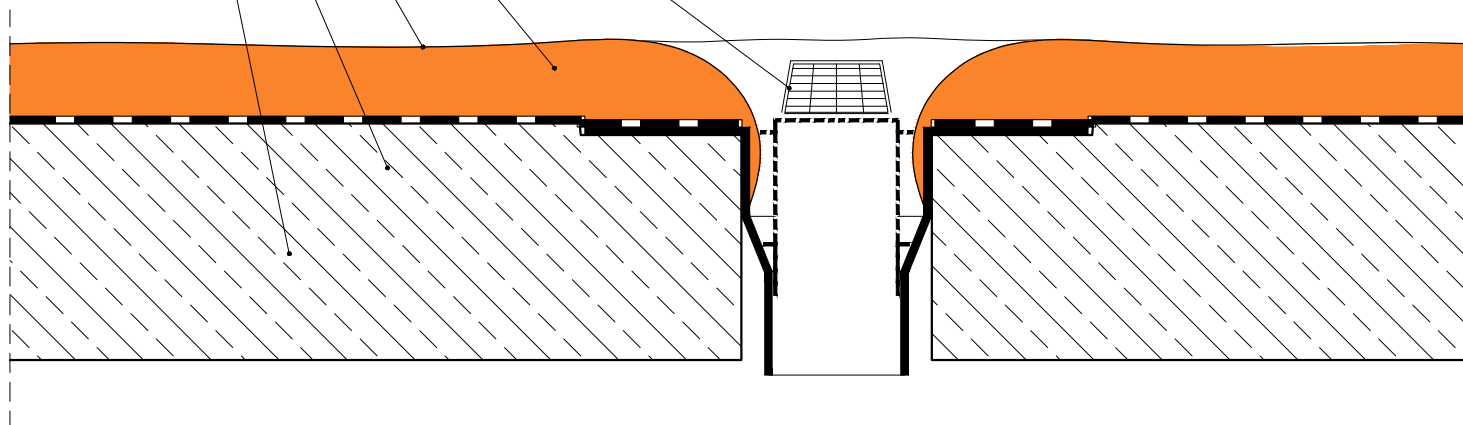

DOSTAWCA ROZWIĄZAŃ


SILPUR Sp. z o. o.
 ul. Wagonowa 10
 53-609 Wrocław
 www.silpur.pl

tel: +48 71 733 65 15
 tel: +48 71 349 96 12
 Sebastian tel.: 534 77 00 99
 Roman tel.: 604 777 848
 e-mail: biuro@silpur.pl

NAZWA RYSUNKU:
DETAL DACHU PŁASKIEGO
 OBRÓBKA WPUSTU DACHOWEGO

OPRACOWANIE:
 arch. Piotr Korejwo

DATA	SKALA	NR RYS.
06-2012	1:10	D-02

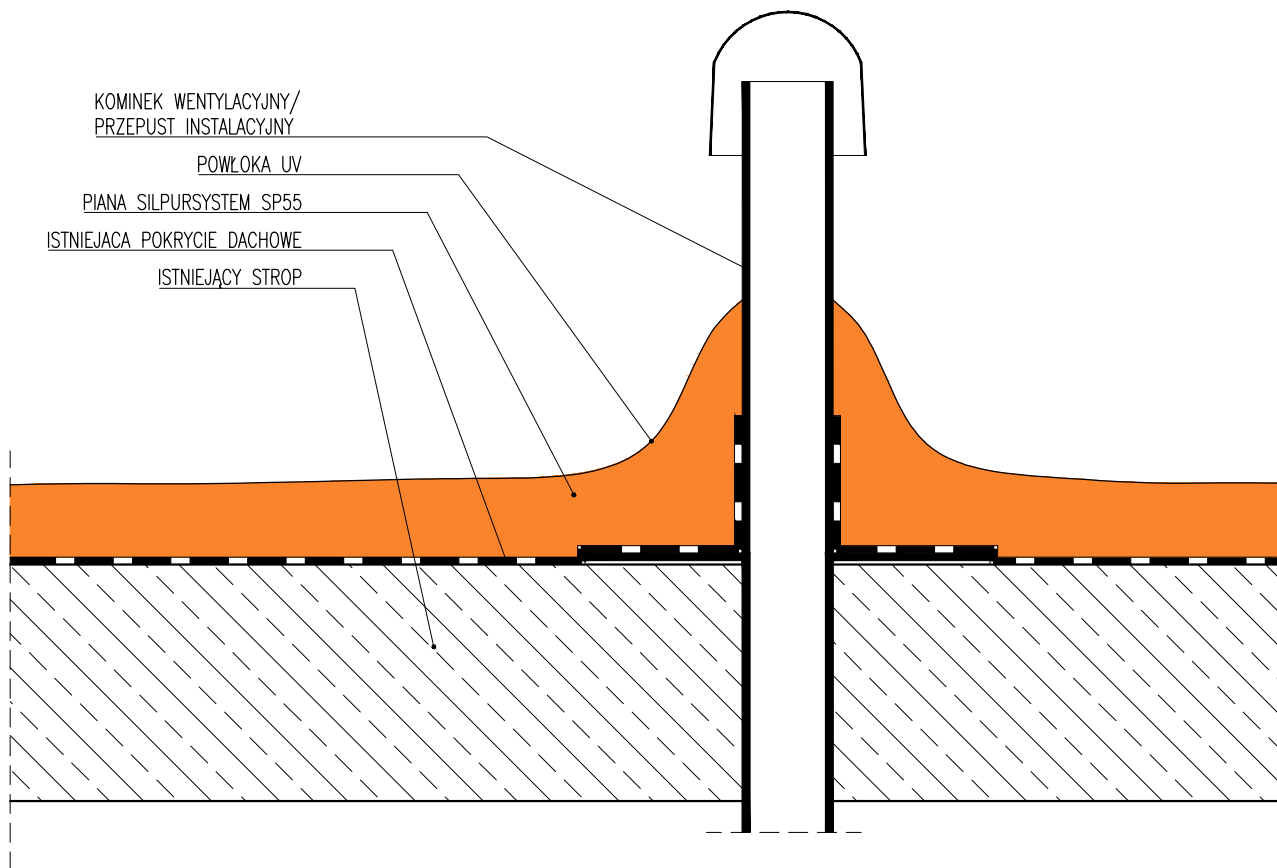

DOSTAWCA ROZWIĄZAŃ


SILPUR Sp. z o. o.
 ul. Wagonowa 10
 53-609 Wrocław
 www.silpur.pl

tel: +48 71 733 65 15
 tel: +48 71 349 96 12
 Sebastian tel.: 534 77 00 99
 Roman tel.: 604 777 848
 e-mail: biuro@silpur.pl

NAZWA RYSUNKU:
DETALE DACHU PŁASKIEGO
 OBRÓBKA KOMINKA WENTYLACYJNEGO

OPRACOWANIE:
 arch. Piotr Korejwo

DATA	SKALA	NR RYS.
06-2012	1:10	D-03

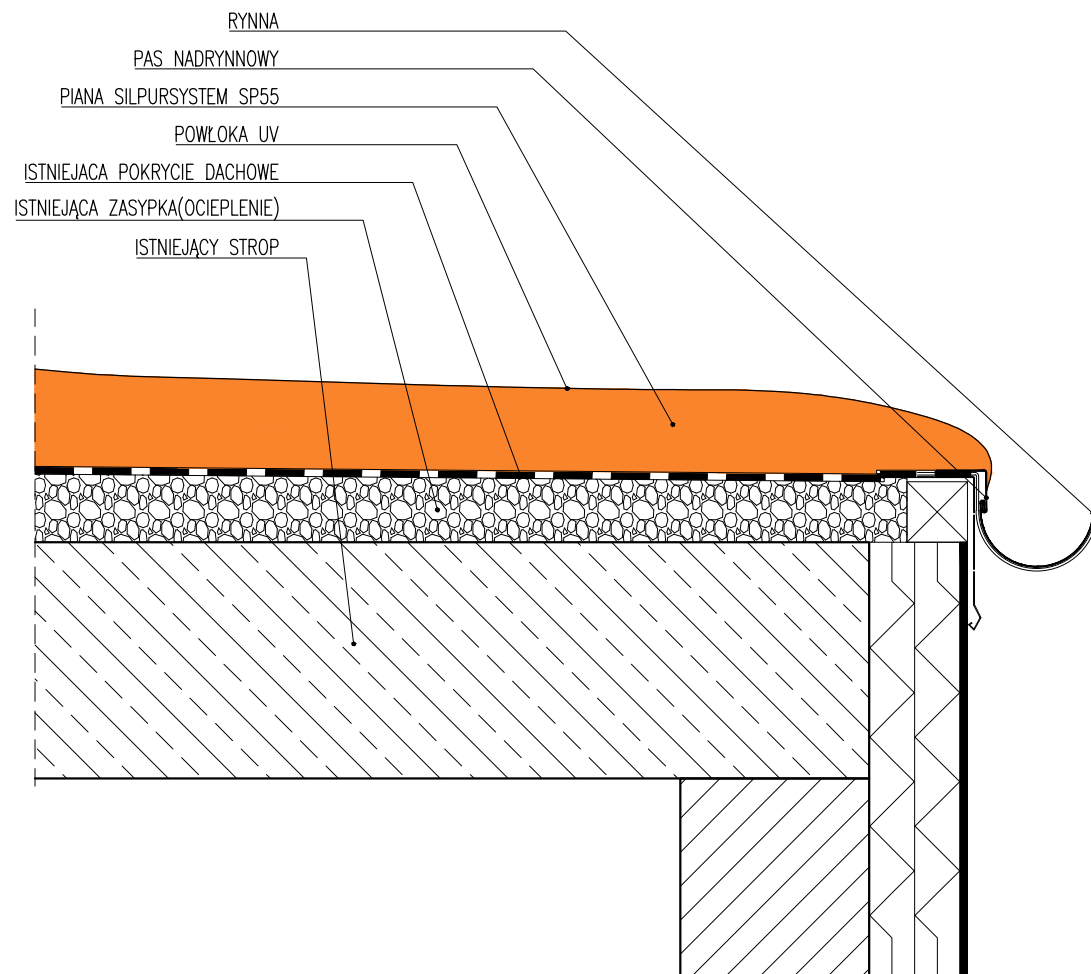

DOSTAWCA ROZWIĄZAŃ


SILPUR Sp. z o. o.
 ul. Wagonowa 10
 53-609 Wrocław
 www.silpur.pl

tel: +48 71 733 65 15
 tel: +48 71 349 96 12
 Sebastian tel.: 534 77 00 99
 Roman tel.: 604 777 848
 e-mail: biuro@silpur.pl

NAZWA RYSUNKU:
DETAL DACHU PŁASKIEGO
 OBRÓBKA PASA NADRYNNOWEGO

OPRACOWANIE:
 arch. Piotr Korejwo

DATA	SKALA	NR RYS.
06-2012	1:10	D-04

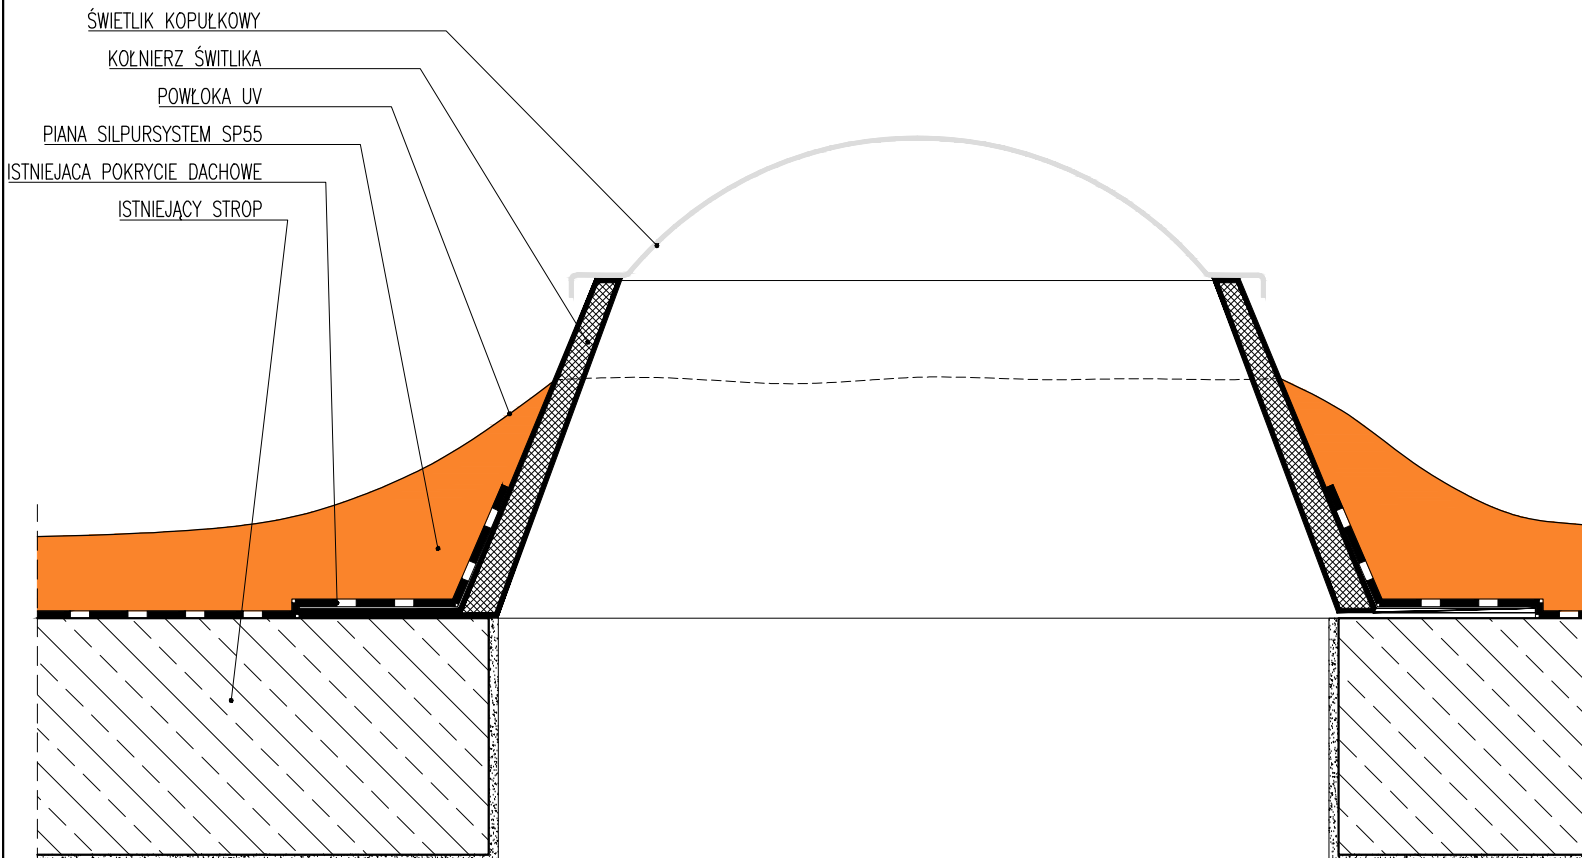

DOSTAWCA ROZWIĄZAŃ

SILPUR Sp. z o. o.
 ul. Wagonowa 10
 53-609 Wrocław
 www.silpur.pl

tel: +48 71 733 65 15
 tel: +48 71 349 96 12
 Sebastian tel.: 534 77 00 99
 Roman tel.: 604 777 848
 e-mail: biuro@silpur.pl

NAZWA RYSUNKU:

DETALE DACHU PŁASKIEGO
 OBRÓBKA ŚWIETLIKA

OPRACOWANIE:

arch. Piotr Korejwo

DATA


06-2012

SKALA

1:10

NR RYS.

D-05

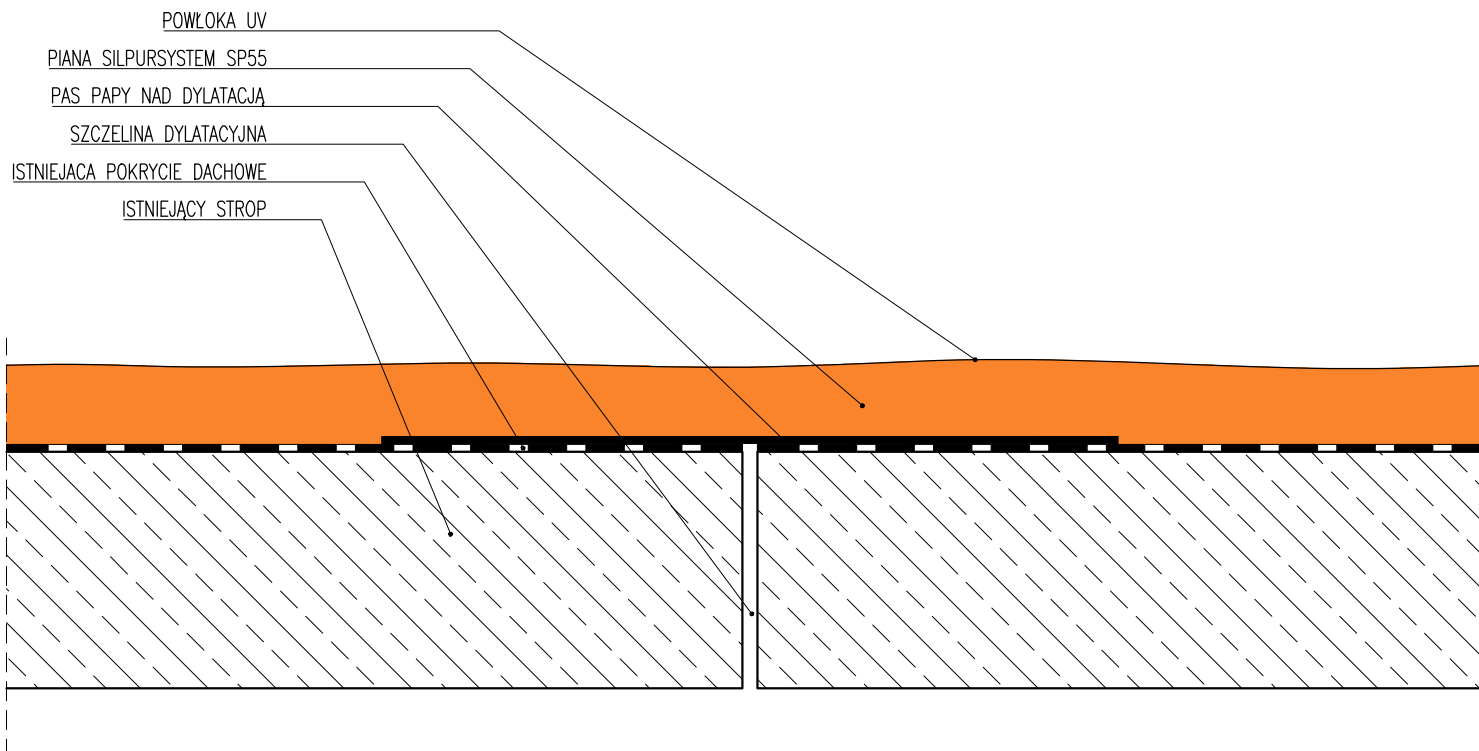

DOSTAWCA ROZWIĄZAŃ


SILPUR Sp. z o. o.
 ul. Wagonowa 10
 53-609 Wrocław
 www.silpur.pl

tel: +48 71 733 65 15
 tel: +48 71 349 96 12
 Sebastian tel.: 534 77 00 99
 Roman tel.: 604 777 848
 e-mail: biuro@silpur.pl

NAZWA RYSUNKU:
DETALE DACHU PŁASKIEGO
 DYLATACJA 1

OPRACOWANIE:
 arch. Piotr Korejwo

DATA	SKALA	NR RYS.
06-2012	1:10	D-06

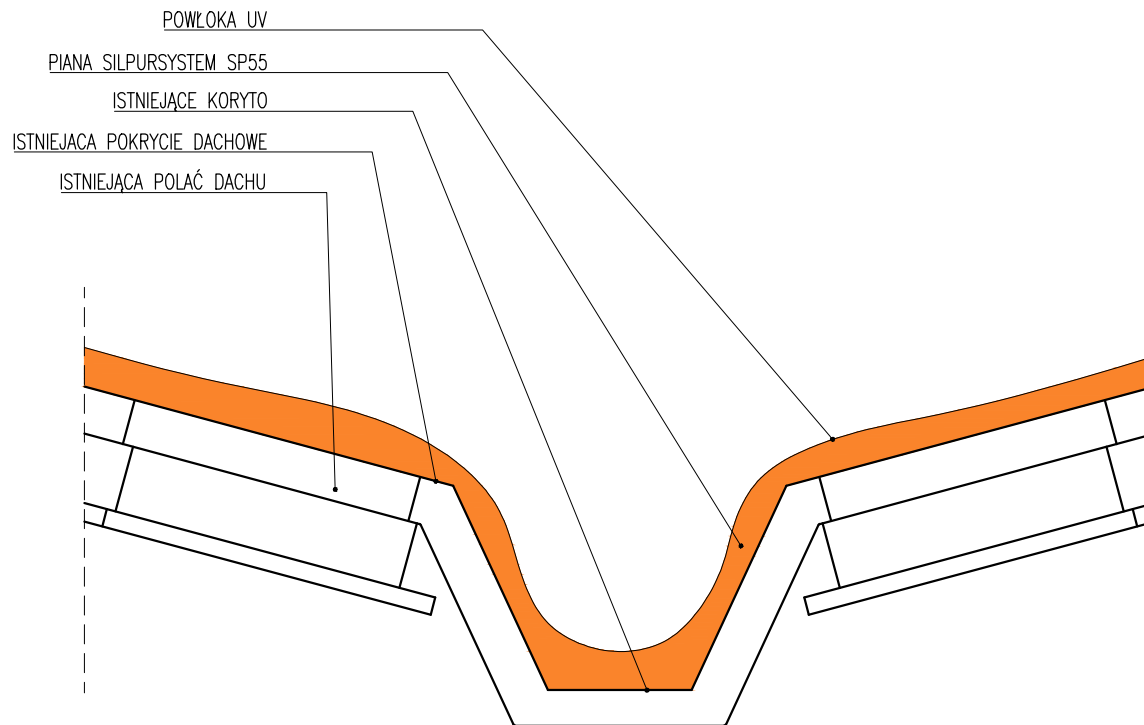

DOSTAWCA ROZWIĄZAŃ


SILPUR Sp. z o. o.
 ul. Wagonowa 10
 53-609 Wrocław
 www.silpur.pl

tel: +48 71 733 65 15
 tel: +48 71 349 96 12
 Sebastian tel.: 534 77 00 99
 Roman tel.: 604 777 848
 e-mail: biuro@silpur.pl

NAZWA RYSUNKU:
DETAL DACHU PŁASKIEGO
 KORYTO ODPŁYWOWE

OPRACOWANIE:
 arch. Piotr Korejwo

DATA	SKALA	NR RYS.
06-2012	1:10	D-07

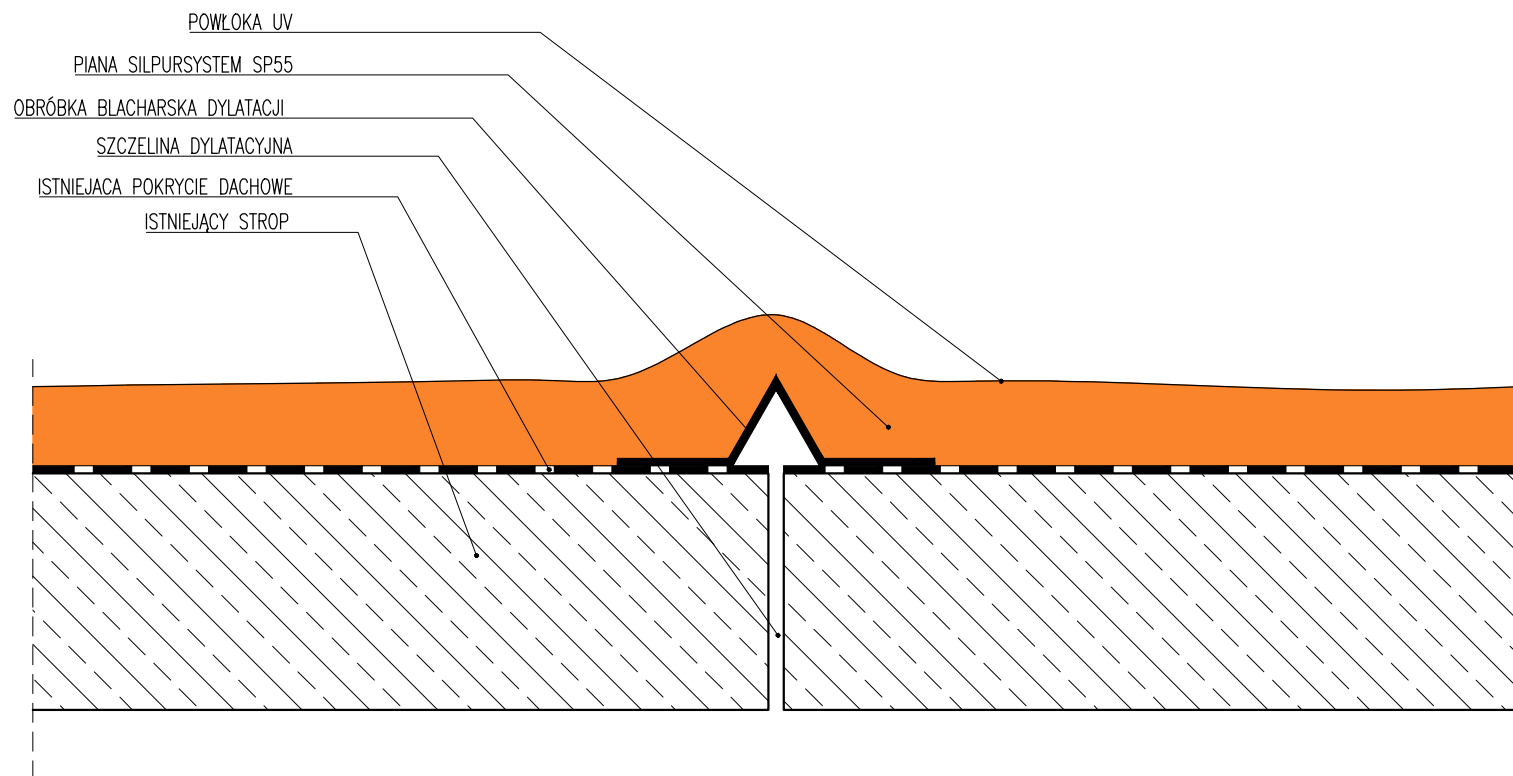

DOSTAWCA ROZWIĄZAŃ


SILPUR Sp. z o. o.
 ul. Wagonowa 10
 53-609 Wrocław
 www.silpur.pl

tel: +48 71 733 65 15
 tel: +48 71 349 96 12
 Sebastian tel.: 534 77 00 99
 Roman tel.: 604 777 848
 e-mail: biuro@silpur.pl

NAZWA RYSUNKU:
DETALE DACHU PŁASKIEGO
 DYLATACJA 2

OPRACOWANIE:
 arch. Piotr Korejwo

DATA	SKALA	NR RYS.
06-2012	1:10	D-08

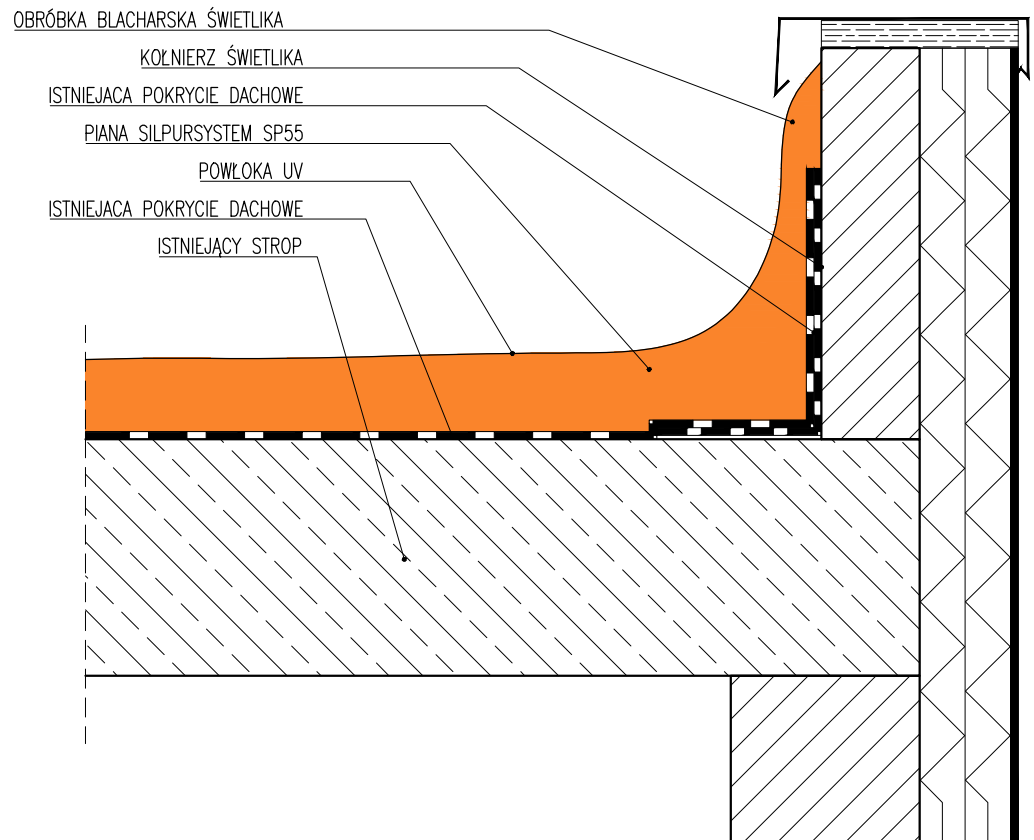

DOSTAWCA ROZWIĄZAŃ

SILPUR Sp. z o. o.
 ul. Wagonowa 10
 53-609 Wrocław
 www.silpur.pl

tel: +48 71 733 65 15
 tel: +48 71 349 96 12
 Sebastian tel.: 534 77 00 99
 Roman tel.: 604 777 848
 e-mail: biuro@silpur.pl

NAZWA RYSUNKU:

DETALE DACHU PŁASKIEGO
 OBRÓBKA ATTYKI

OPRACOWANIE:

arch. Piotr Korejwo

DATA

06-2012

SKALA

1:10

NR RYS.

D-09